





## Funktionsraum 2

Maßnahmen im Stromspaltungsgebiet außerhalb der Natura 2000-Kulisse

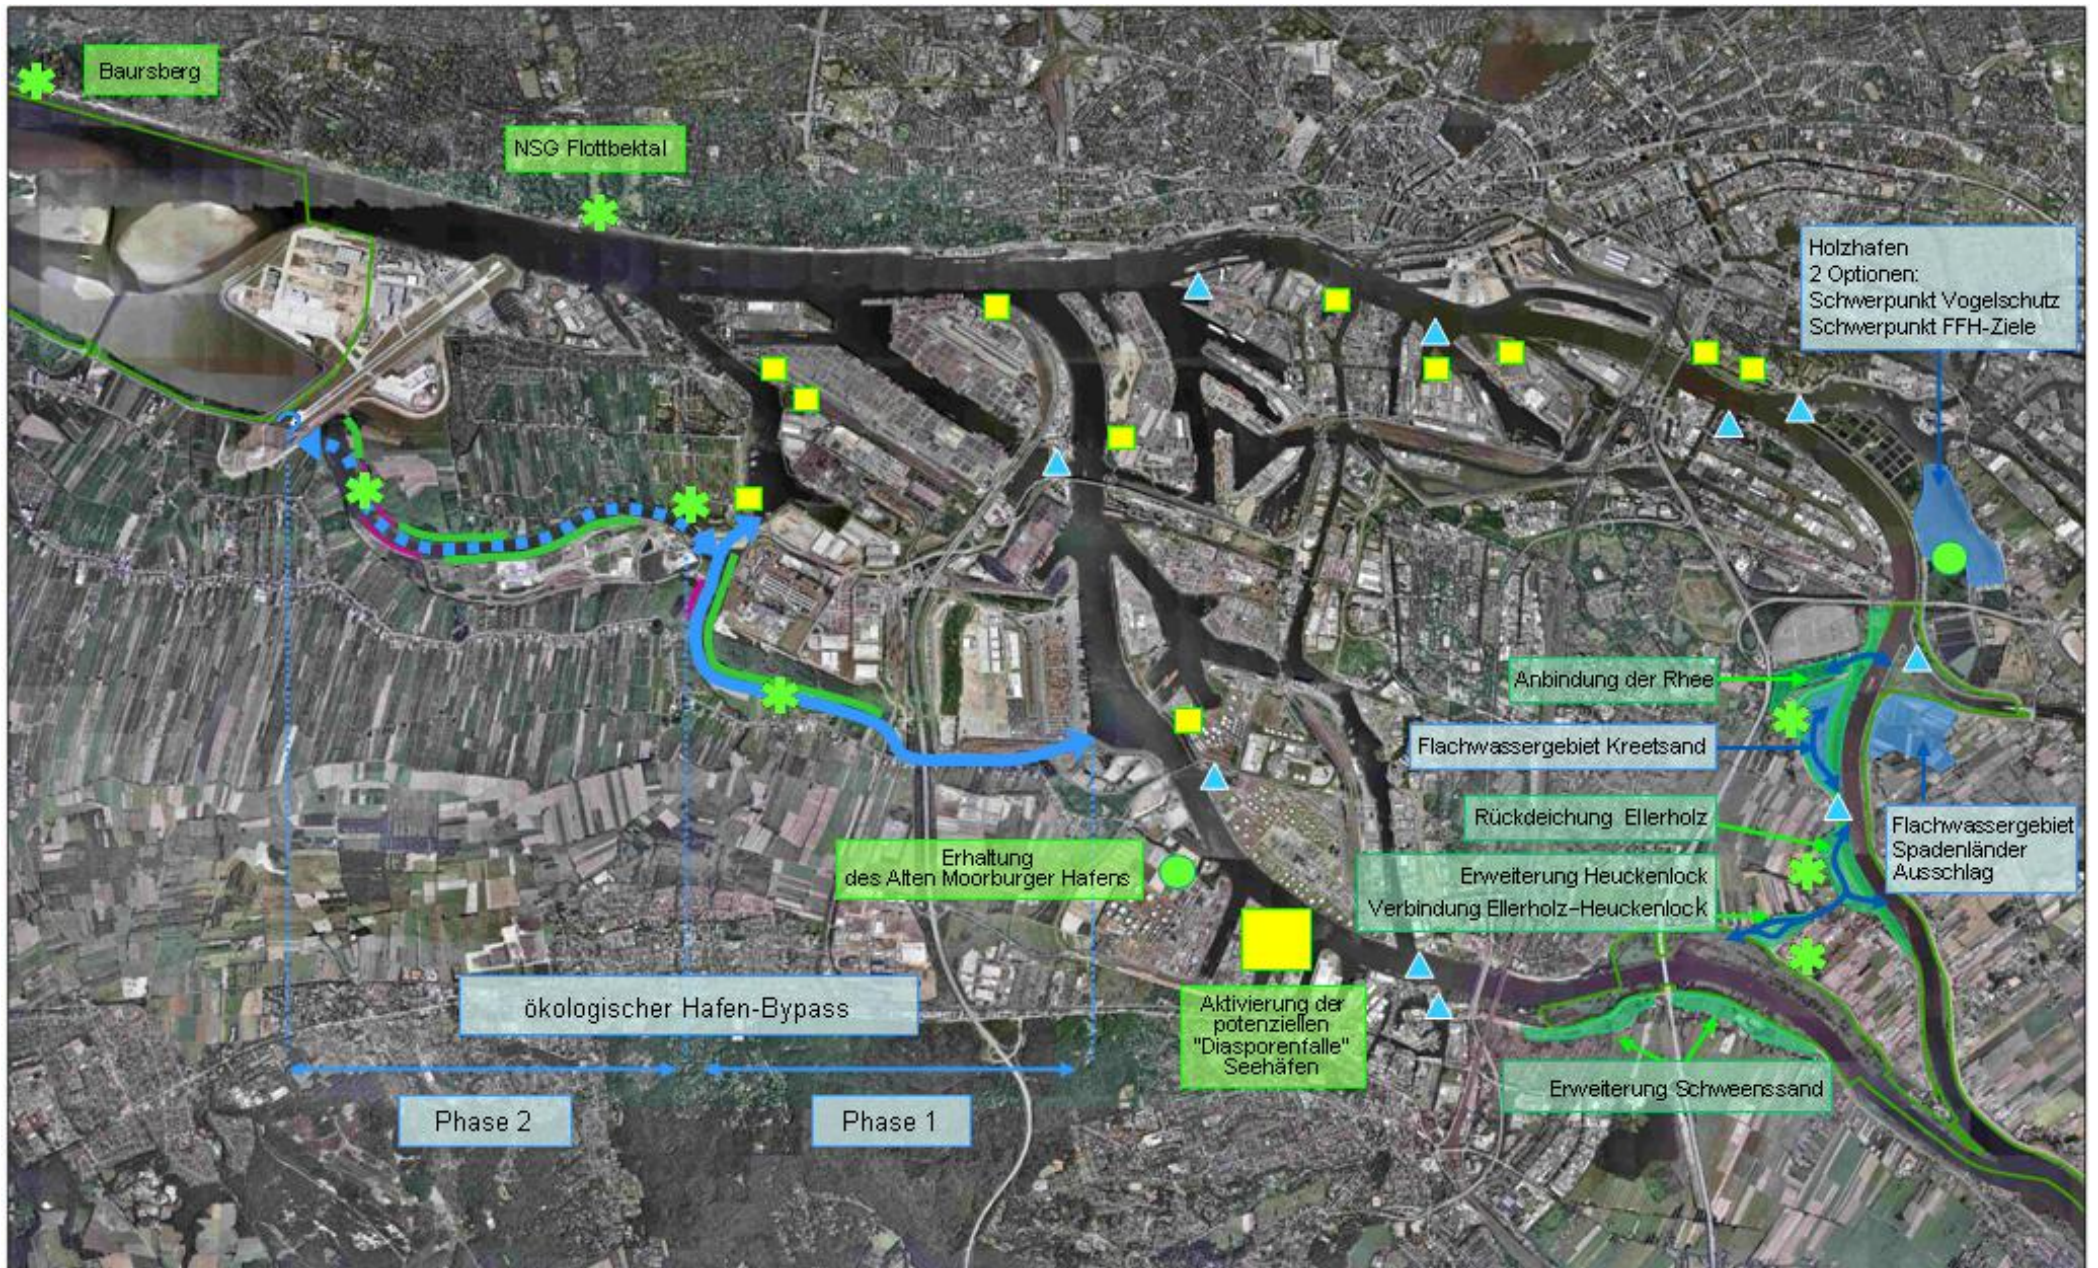

### Ökologischer Hafen-Bypass

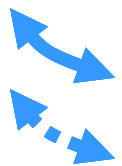

Phase 1: Finkenwerder Vorhafen bis Süderelbe (Vorschlag Rettet die Elbe e.V)

Phase 2: Mühlenberger Loch bis Finkenwerder Vorhafen (Vorschlag HPA)



Auenwaldsaum \*91E0 (schematisch)



Hochstaudensaum 6430 (schematisch)

### Aquatische Rückzugsräume bei Sauerstoffmangel



naturnahe Watten und Flachwasserbereiche



Gewässerverbindungen

### Trittsteine für Langdistanzwanderfische und Neunaugen



Unterschlußmöglichkeiten in Vorhäfen und Schleuseneinfahrten (Beispiel)

### Trittsteine für den Schierlings-Wasserfenchel



aktuelles, regelmäßiges Vorkommen

/ durch natürliche Prozesse oder Maßnahmen zu erhalten



zukünftiges regelmäßiges Vorkommen

/ durch natürliche Prozesse oder Maßnahmen zu erhalten



zukünftiges temporäres Vorkommen (Beispiel)

/ Standort durch freiwillige Leistung geschaffen, bei Bedarf für andere Nutzungen wieder verfügbar, bei Ansiedlungserfolg des Schierlings-Wasserfenchels durch einen vergleichbaren Standort zu ersetzen

### Stärkung des Natura 2000-Netzwerkes



an Natura 2000-Gebiete angrenzende, naturnahe Bereiche



Natura 2000-Grenze

